


AANZICHT V.U.D. TUIN.

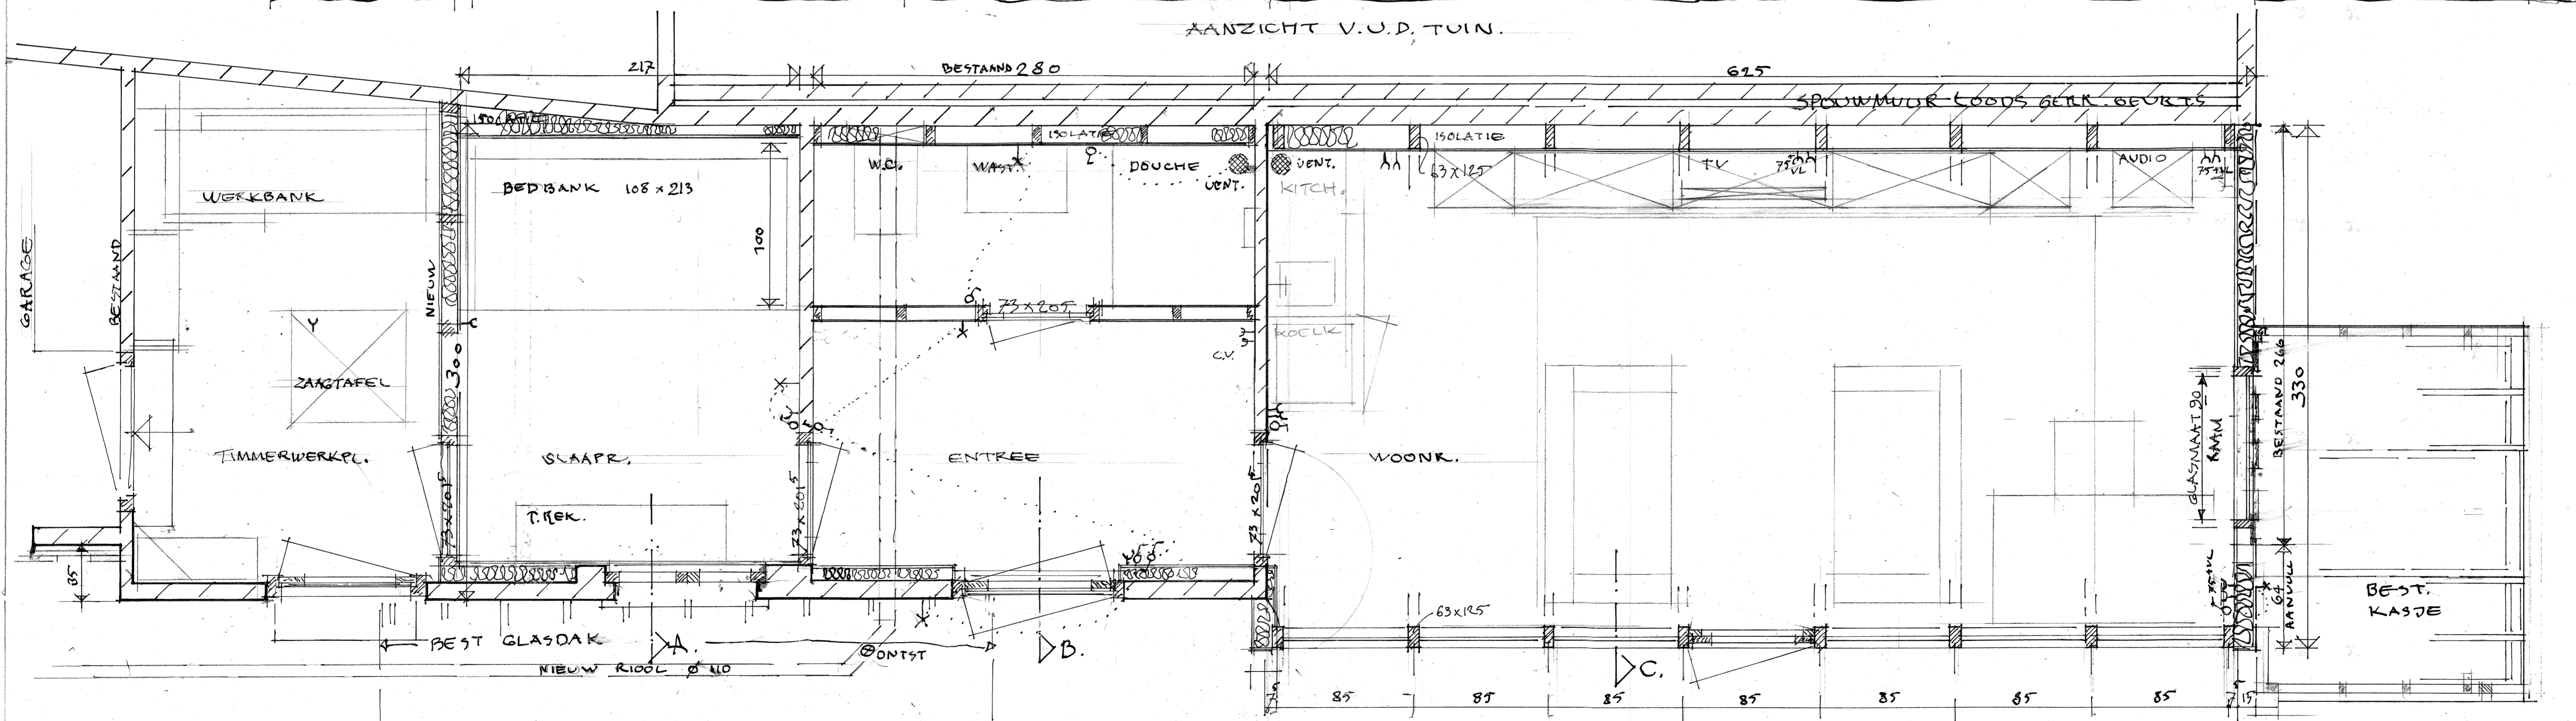

PRIVILJOEN S'WINTERS ARENBORGWEG 113 VENLO  
 SCHAAL 1:20 DEC. 2016 14 FEBR. 2017  
 G. SELEN. TEL. 3511903.